




Клубный дом «Московский Квартал»
мкр. Автовокзал

В процессе строительства

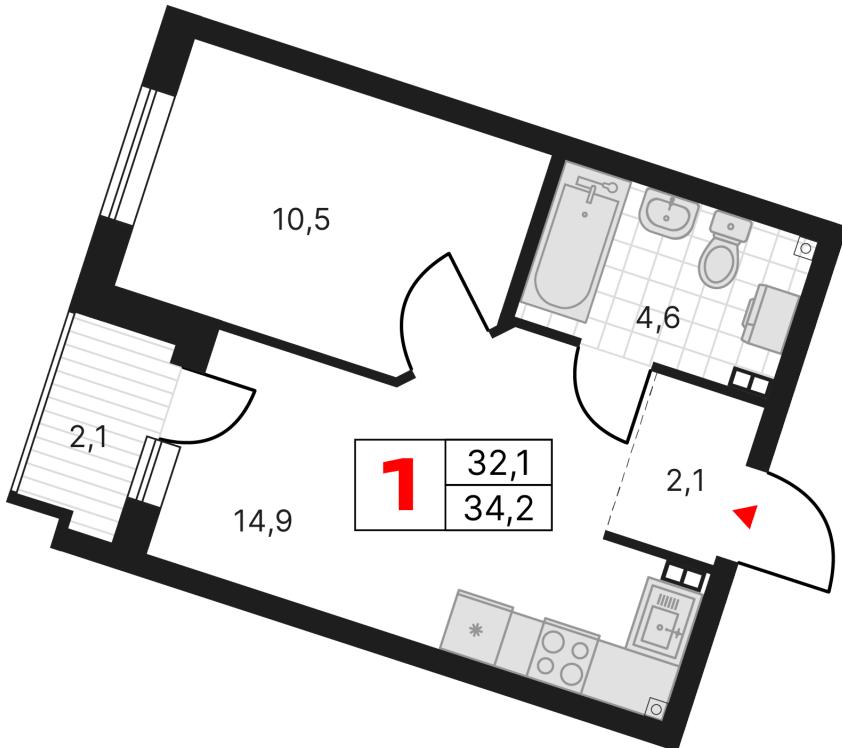

1 комната, 34,23 м²

7 130 670 ₽

Полная оплата

Чистовая отделка

Характеристики

Площадь

34,23 м²

Цена за м²

208316,39 ₽

Этаж

11 из 17

Номер квартиры

102

Адрес

Военного флота

1

Секция






Клубный дом «Московский Квартал»
мкр. Автовокзал

В процессе строительства

Генплан

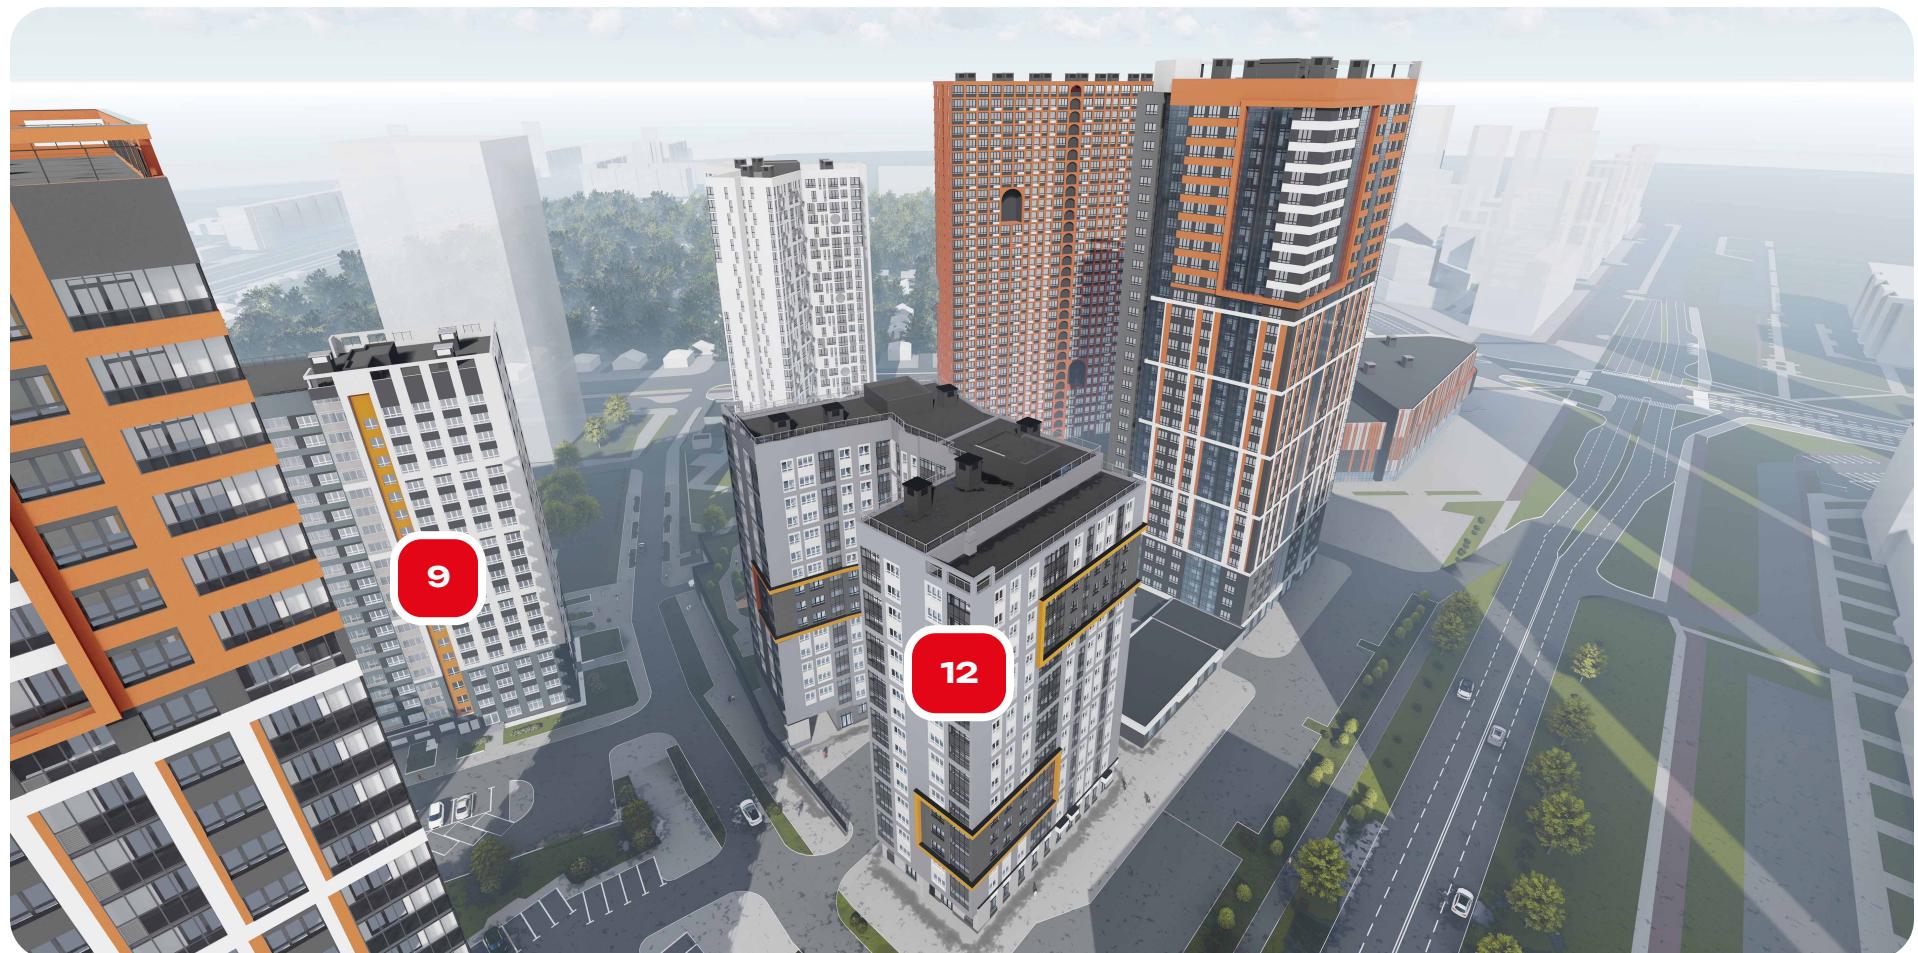

Способы покупки

Полная оплата

Без переплат. Покупка за личные деньги в один платеж.

Ипотека

Семейная, ИТ, комбо-формат. Индивидуальный расчет.

Рассрочка

Без удорожания и промежуточных платежей.

Для заметок

Large area for handwritten notes or sketches.